


Résidence le Jardin des Capucins

42 rue des Capucins-67200-Strasbourg

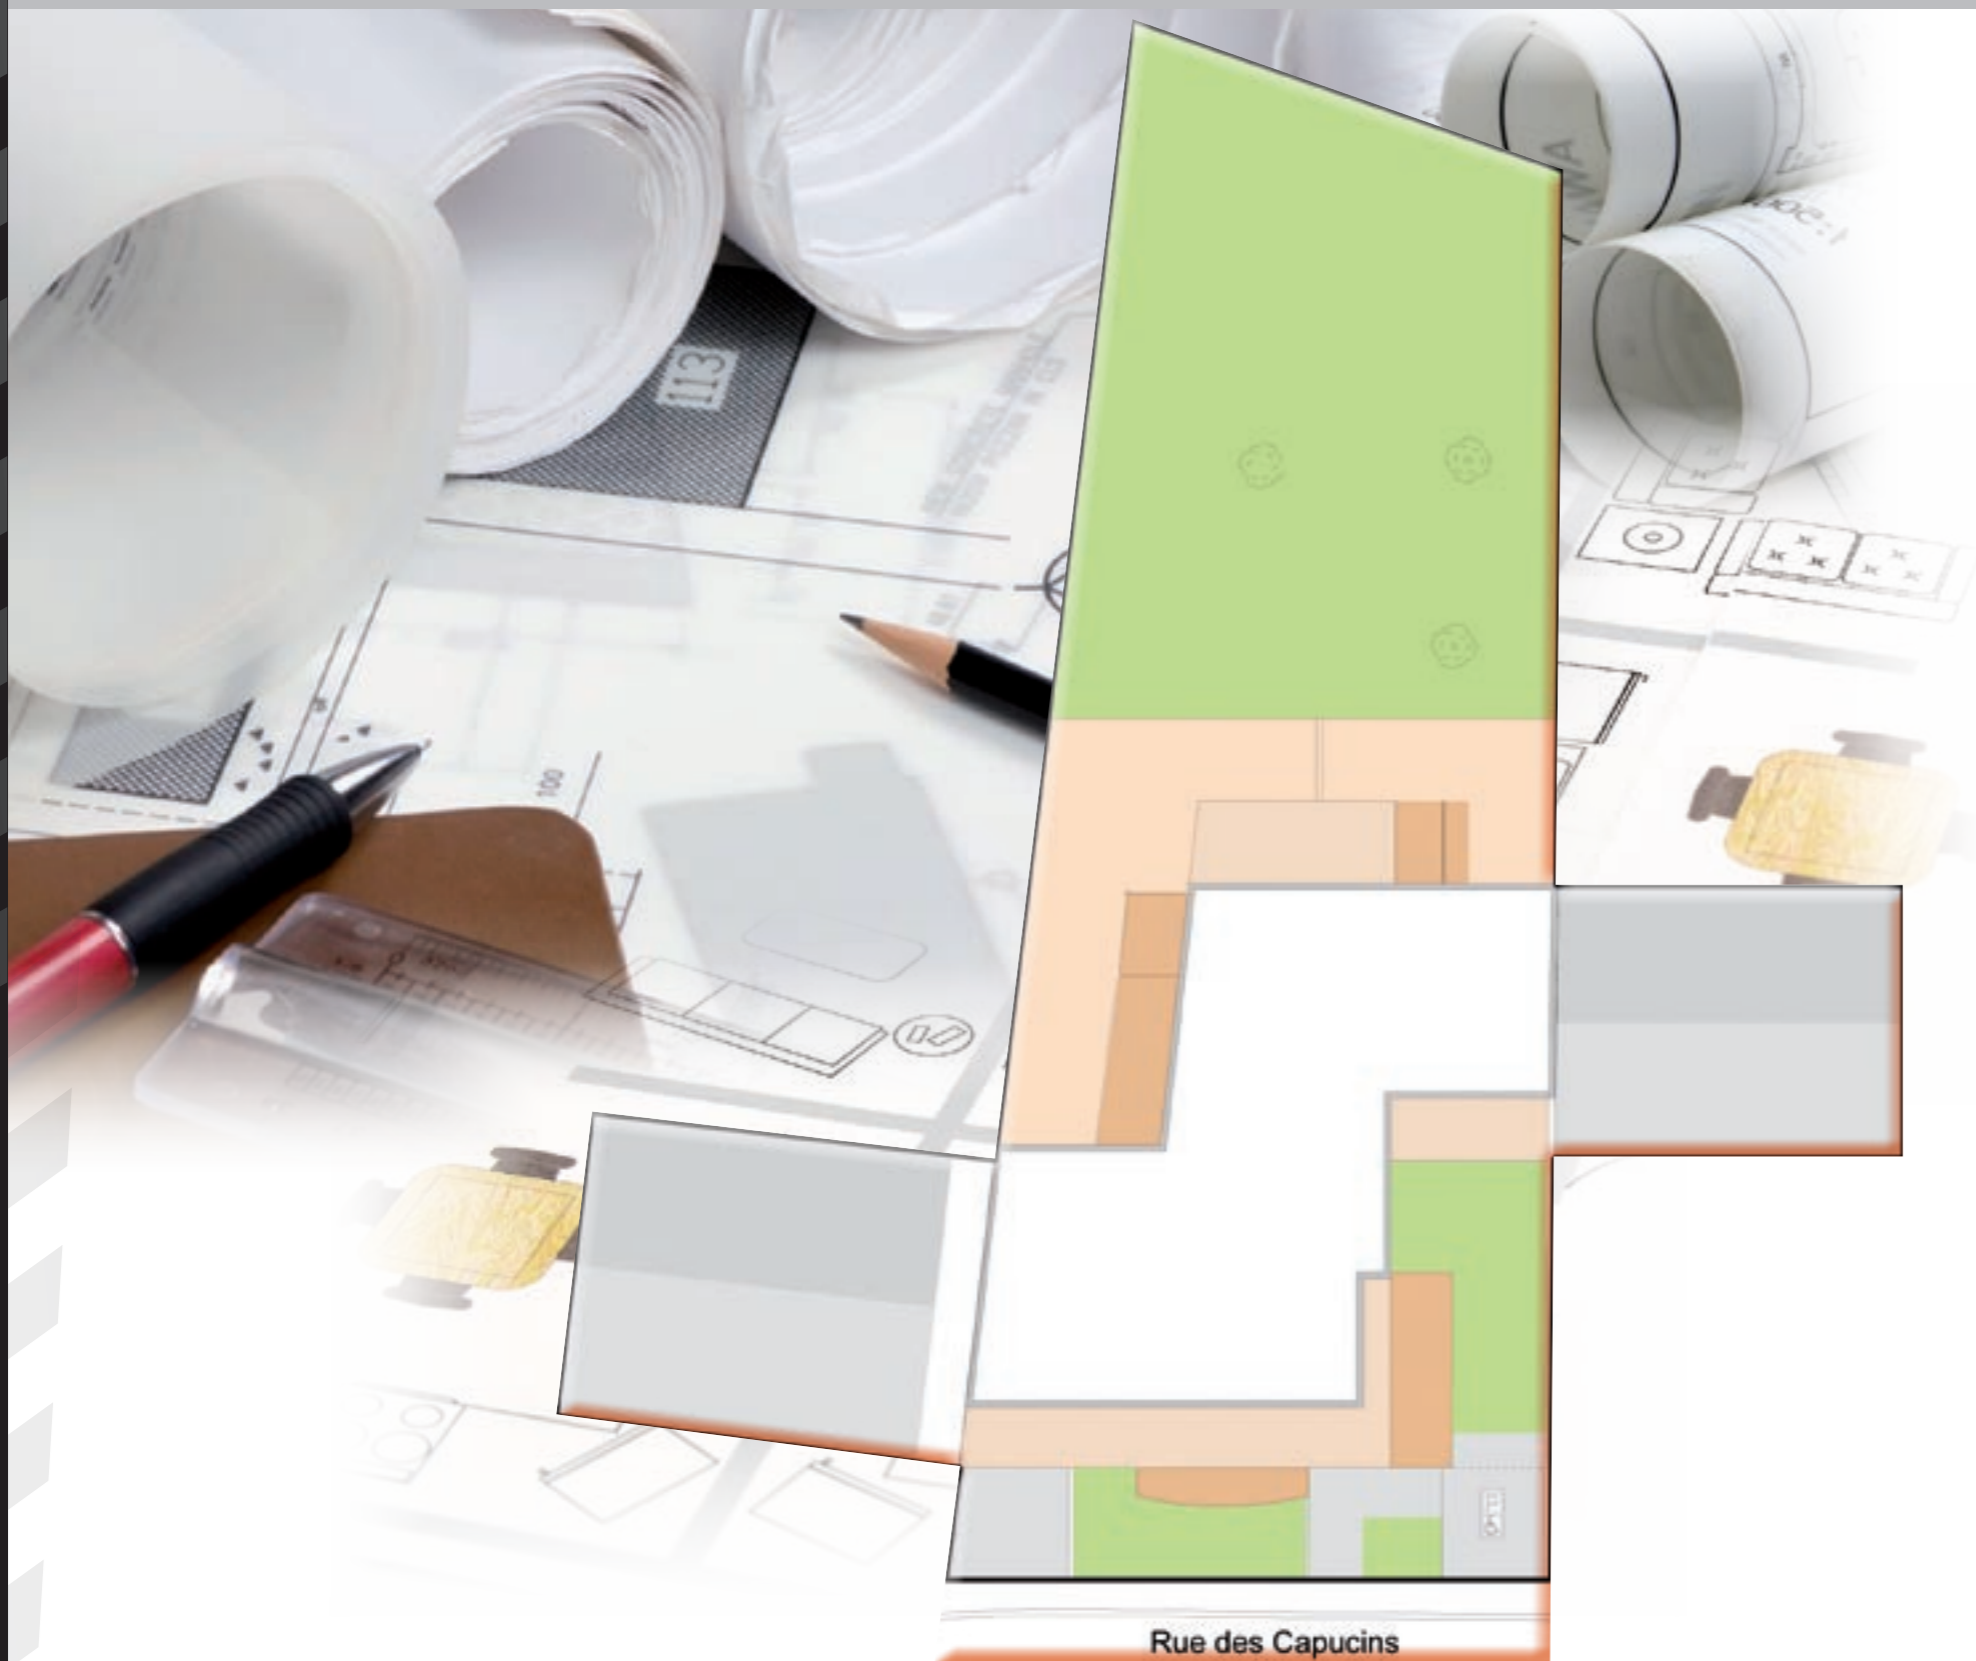

PLAN DE MASSES

MAÎTRE D'OUVRAGE



5 rue des Vosges
67540 Ostwald

Tél. 03 88 65 01 17
Fax 03 88 65 15 89

www.erga-promotion.com

l'espace prend vie


Plan de masses

RÉSIDENCE DE 11 APPARTEMENTS



Architecte D.P.L.G. · Isabelle Metz - Feltz · LIGNE ET VOLUME - 20 rue de l'Abbé Hanauer · 67100 Strasbourg

plan d'ensemble

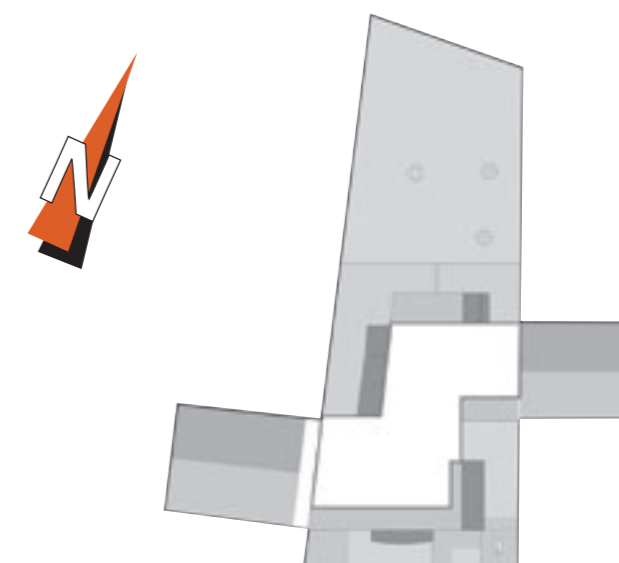

NOTA : les côtes et les renseignements graphiques sont donnés à titre indicatif. Ils pourront varier en fonction des besoins techniques lors de la réalisation du bâtiment.